




# smart PV carport

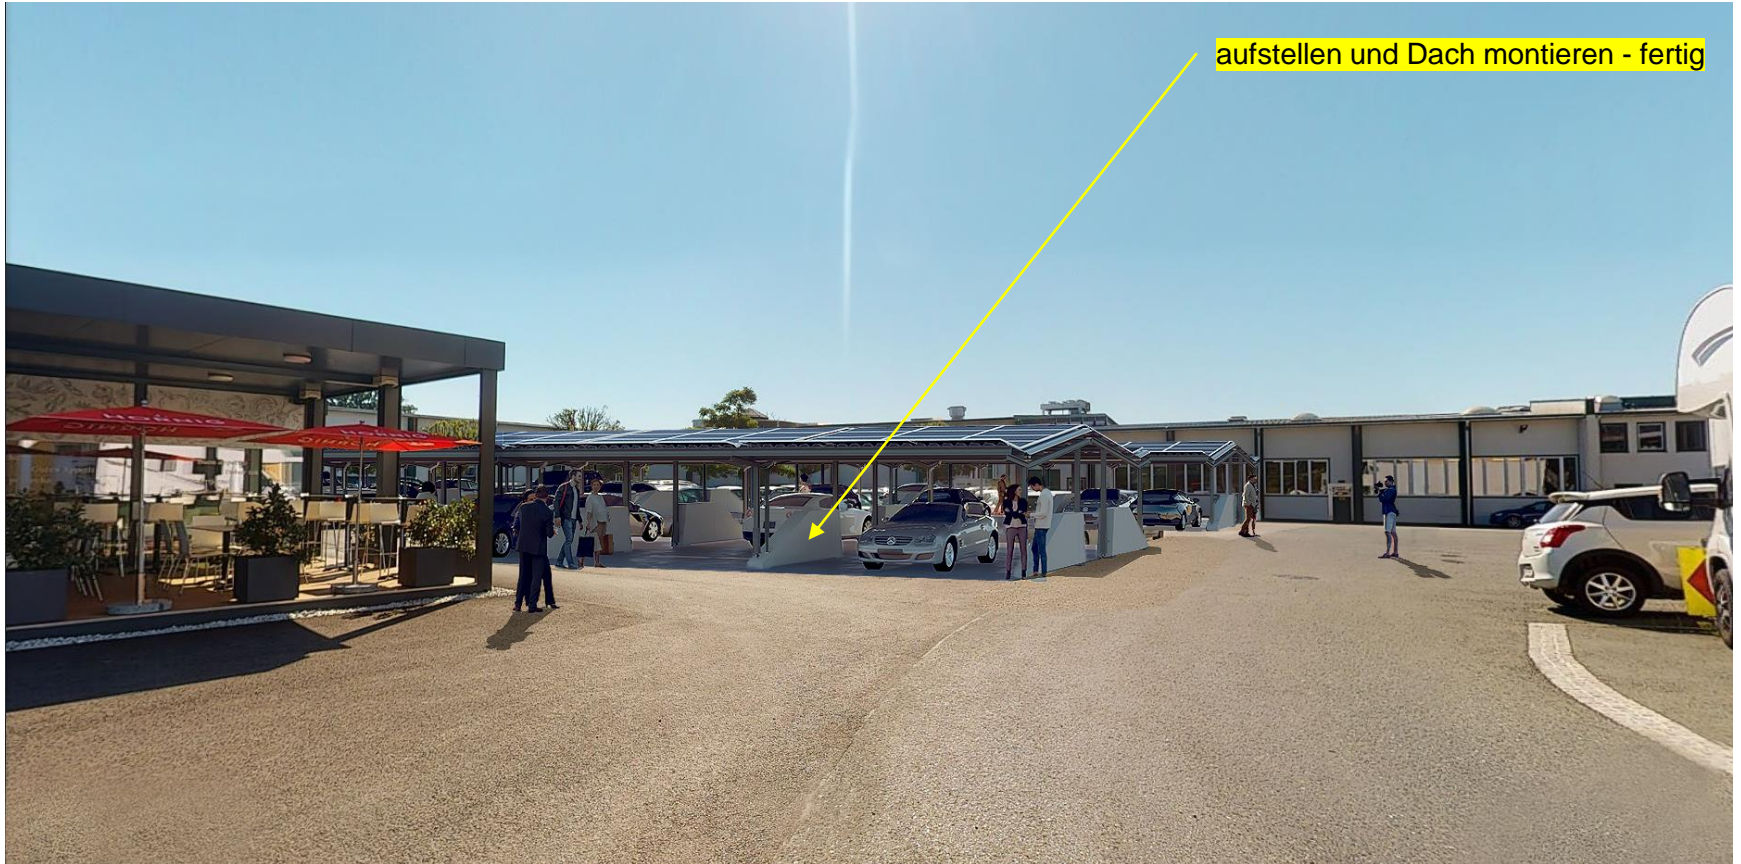





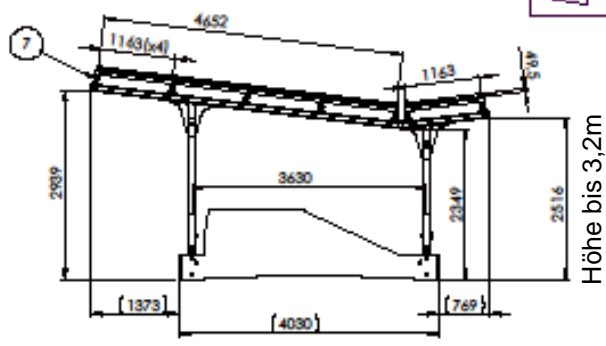

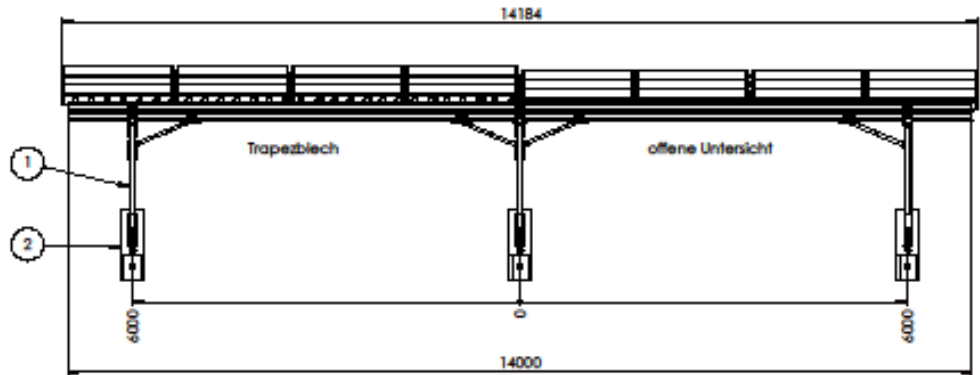

Höhe bis 3,2m

6x Zentrieranker setzen  
(Tiefe nach VorOrt-Bedingungen)

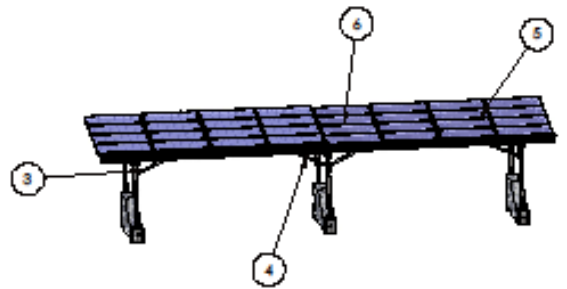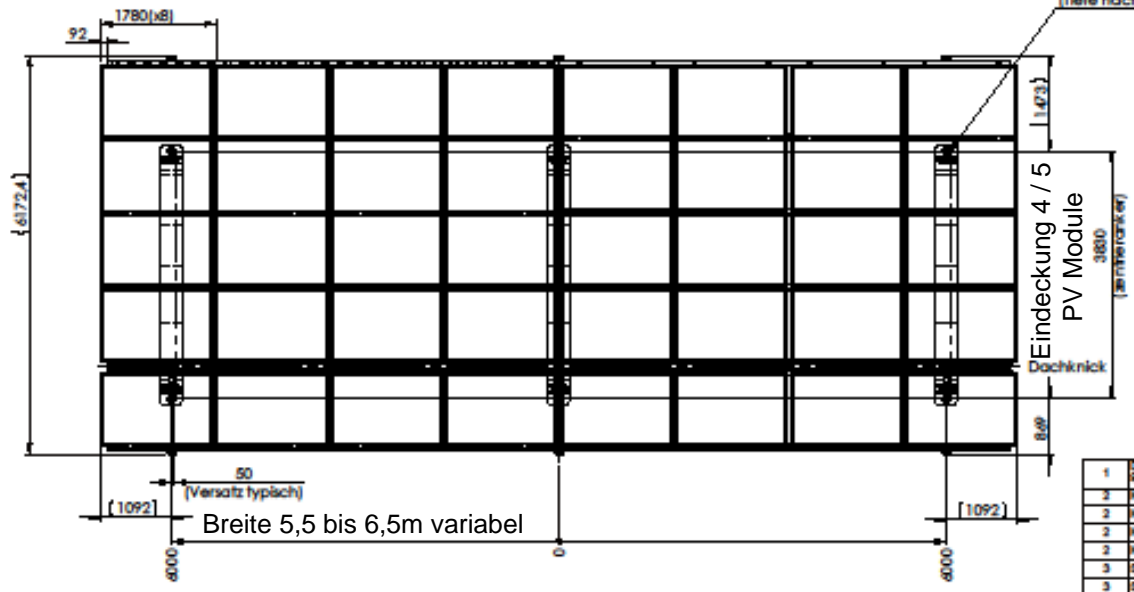

Breite 5,5 bis 6,5m variabel

1	Dach Mustergarten 9020	7				isv0311-007-001-00	1 Baugruppe	
2	Knoten_4	8				isv0311-001-006-00	1 Baugruppe	
2	Knoten_3	5				isv0311-001-007-00	1 Baugruppe	
2	Knoten_2	4				isv0311-001-008-00	1 Baugruppe	
2	Knoten_1	3				isv0311-001-005-00	1 Baugruppe	
3	Sozial V2	2				isv0311-001-009-00	1 Baugruppe	
3	Stahler Auto	1				isv0311-001-001-00	1 Baugruppe	
Menge	Teil	Pos.	Artik.Nr.	Firma	Material	Kommentar	Dokumentnummer	Kategorie

Rev.	Änderung und Freigabe	Tag	Name	Obj.
AD	PV-Carport, 4 AUTO-Boxplätze, Mustergarten 9020, #1 Release	04.04.2023	HOES	

isv0311-007-000-00  
 1:50  
**Carport Mustergarten 9020**  
 InServe GmbH  
 Industriepark Baden 83  
 82111 Grödenhof  
 089/306017  
 info@inserve.de



This is a CAD drawing. No manual changes.  
Das ist eine CAD Zeichnung. Keine manuellen Änderungen.

Die Daten dieses Projekts sind die Verantwortung der InServe GmbH. Die InServe GmbH ist für die Ausführung des Projekts verantwortlich. 